


OBS.: A EDIFICAÇÃO NÃO FARÁ USO DE GLP.

SIMBOLOGIA/LEGENDA	
	HIDRANTE DE PAREDE C/ ABRIGO P/ MANGUEIRA DETALHE 03
	TUBULAÇÃO SHP (PINTADA EM VERMELHO QUANDO APARENTE)
	HIDRANTE DE RECALQUE. DETALHE 04
	F"O" FERRO FUNDIDO OU GALVANIZADO
	VR VÁLVULA DE RETENÇÃO
	RG REGISTRO DE GAVETA
	RTI RESERVA TÉCNICA DE INCÊNDIO
	EXTINTOR DE PÓ QUÍMICO - (PQS) - SINALIZAÇÃO DE PAREDE DETALHE 01
	EXTINTOR DE PÓ QUÍMICO - COM SINALIZAÇÃO DE PISO E PAREDE DETALHE 02
	LUMINÁRIA DE EMERGÊNCIA COM 2 FARÓIS HALOGÊNICOS DE 55 w CADA. DETALHE 09
	LUMINÁRIA DE EMERGÊNCIA COM 30 LED'S. DETALHE 10
	SINALIZADOR AUDIO VISUAL. DETALHE 07
	ACIONADOR E SONORIZADOR DE ALARME. DETALHE 07
	ELETRODUTO DO SISTEMA DE ALARME E DETECÇÃO DE INCÊNDIOS
	CENTRAL DE ALARME E DETECÇÃO DE INCÊNDIOS. DETALHE 05
	LUMINÁRIA DE SINALIZAÇÃO DE ABANDONO DE LOCAL COM SETA INDICATIVA DA SAÍDA TIPO BLOCO AUTÔNOMO. DETALHE 13
	LUMINÁRIA DE SINALIZAÇÃO DE ABANDONO DE LOCAL COM SETA INDICATIVA DA SAÍDA TIPO BLOCO AUTÔNOMO. DETALHE 11
	LUMINÁRIA DE SINALIZAÇÃO DE ABANDONO DE LOCAL COM SETA INDICATIVA DA SAÍDA DUPLA FACE TIPO BLOCO AUTÔNOMO. DETALHE 12

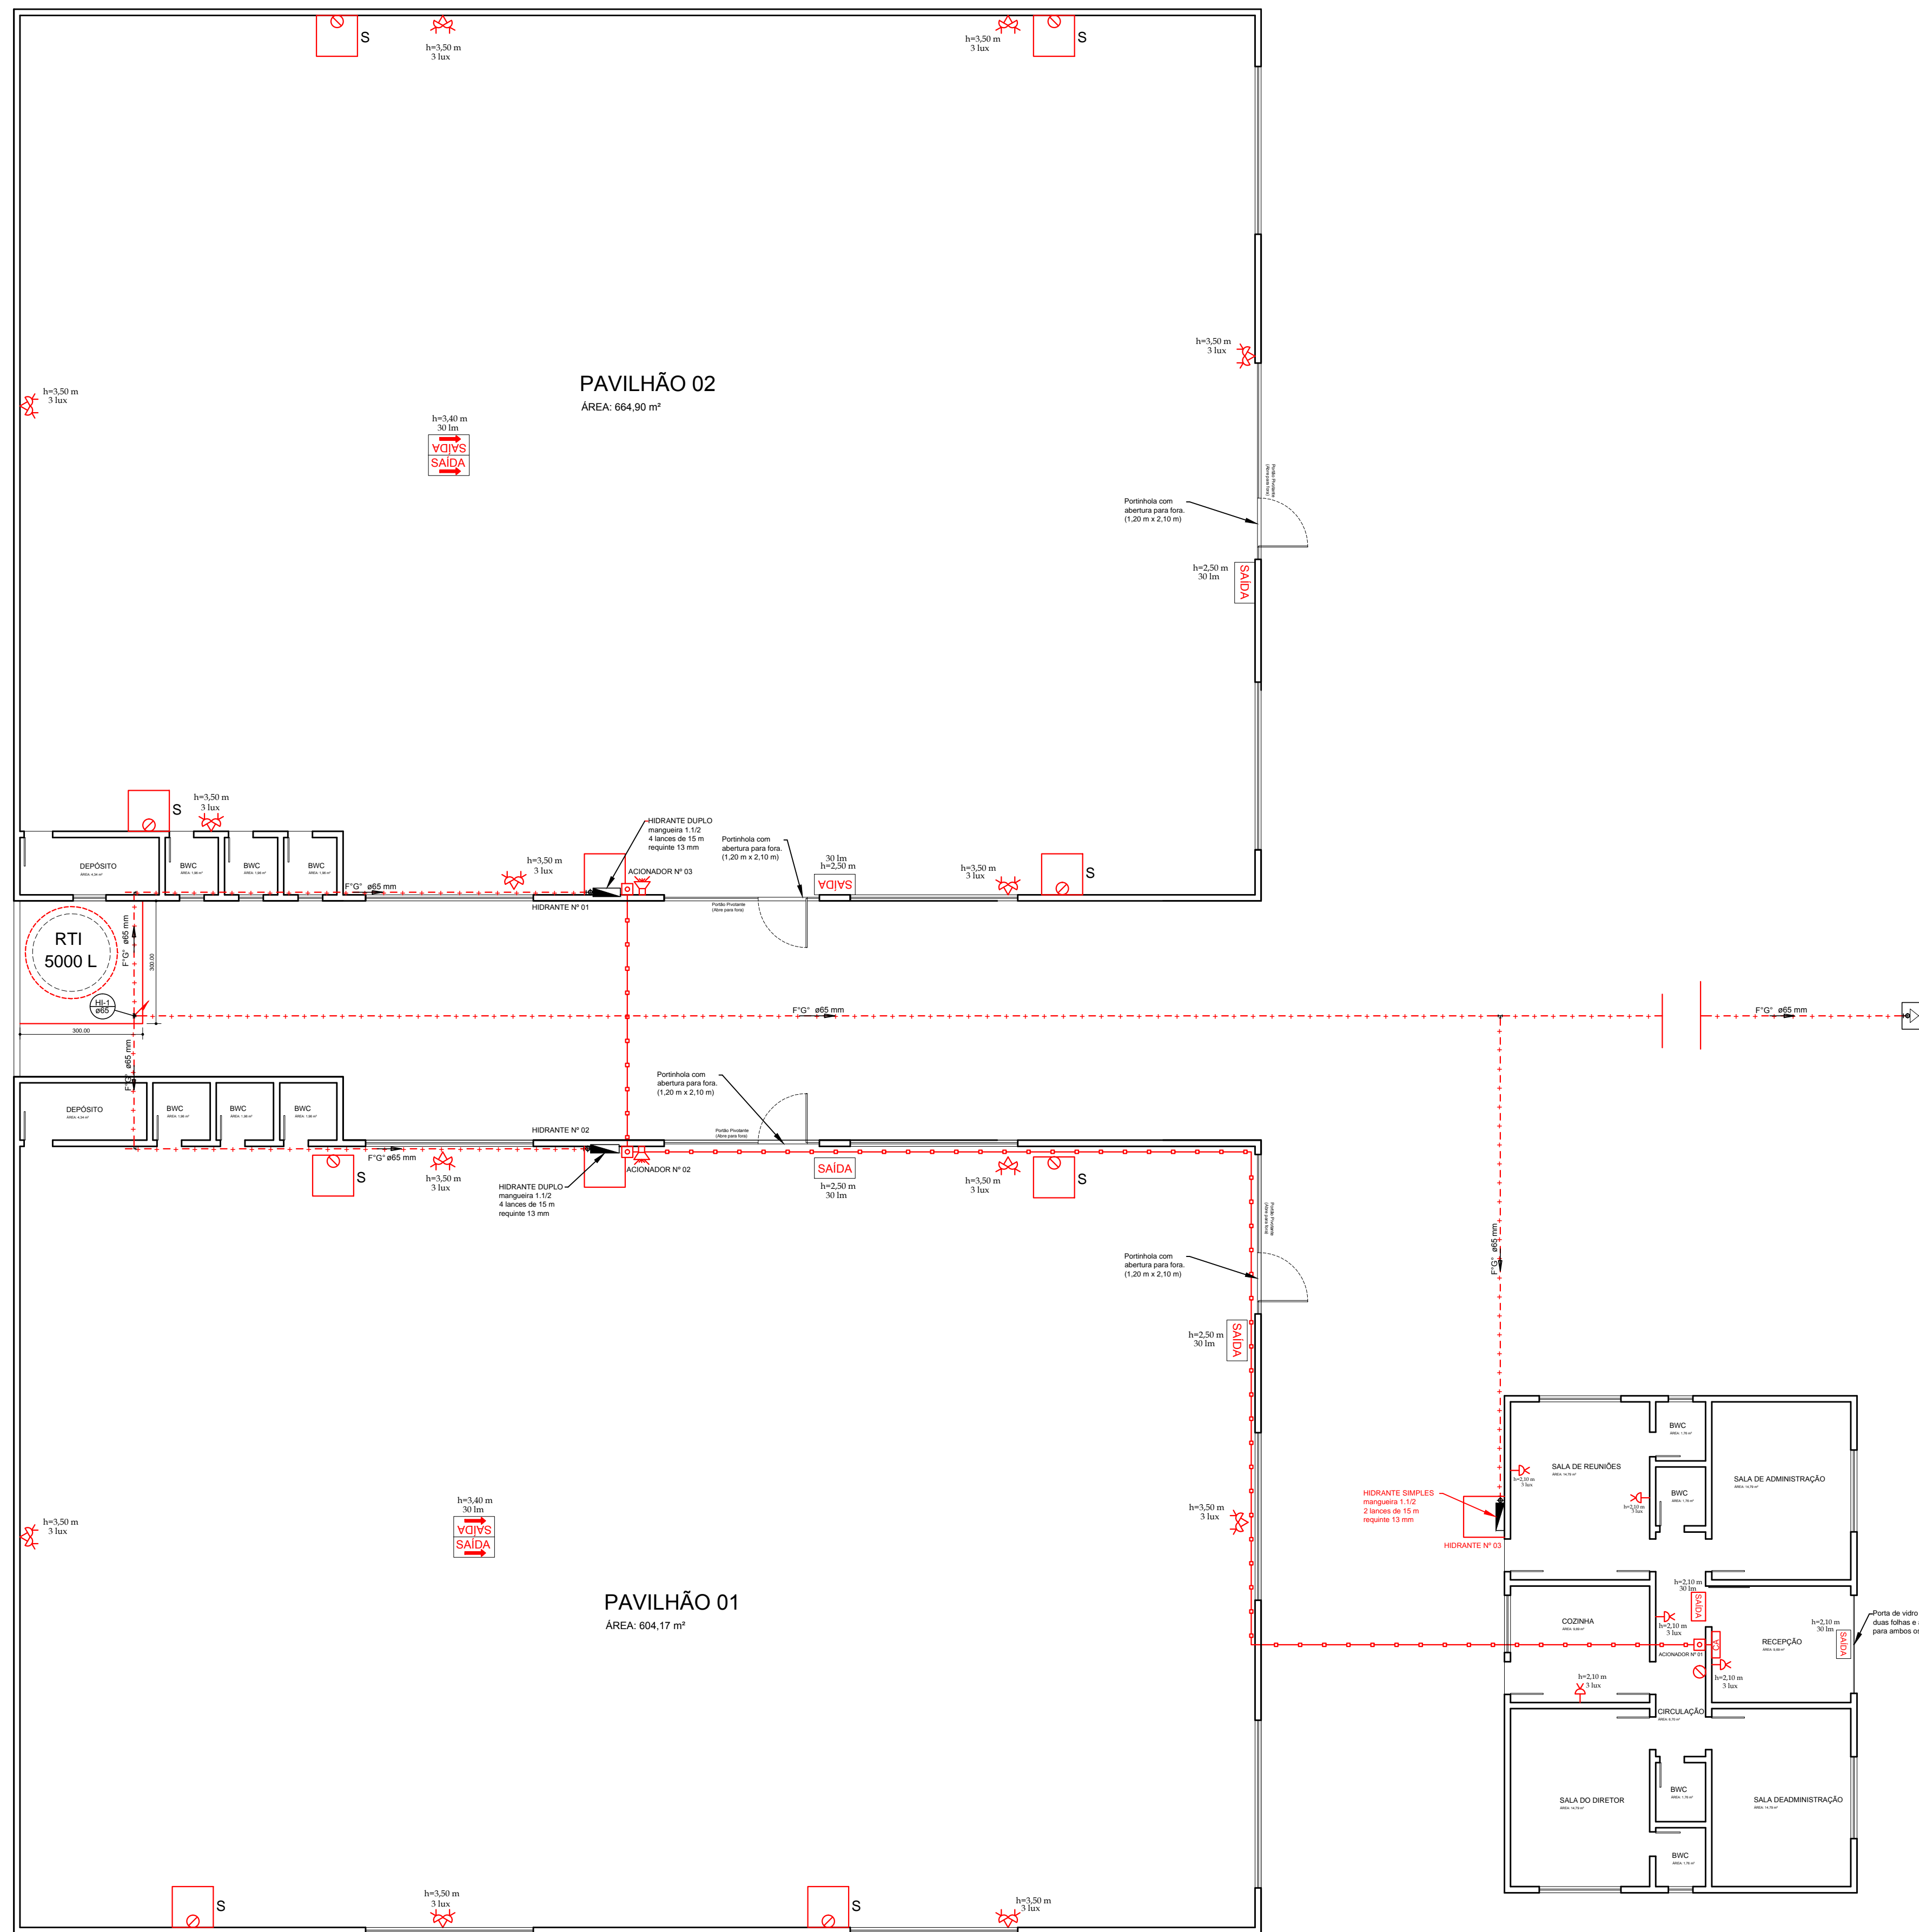

Planta Baixa

Esc.: 1/100

UNIVERSIDADE DO EXTREMO SUL CATARINENSE
MONGRAFIA PARA CONCLUSÃO DE CURSO
CURSO DE ENGENHARIA DE SEGURANÇA DO TRABALHO

PROJETO DE PREVENÇÃO CONTRA INCÊNDIO

PLANTA BAIXA

Orientador: Prof. Álvaro Back
Acadêmico: Renato Bonaldo Rafael

DESENHO/CAD	DATA	PRANCHA
Renato	Dezembro/2014	01/03
ESCALA	Indicada	

BASE CARTOGRÁFICA